


# コスモホール舞台平面図(2)

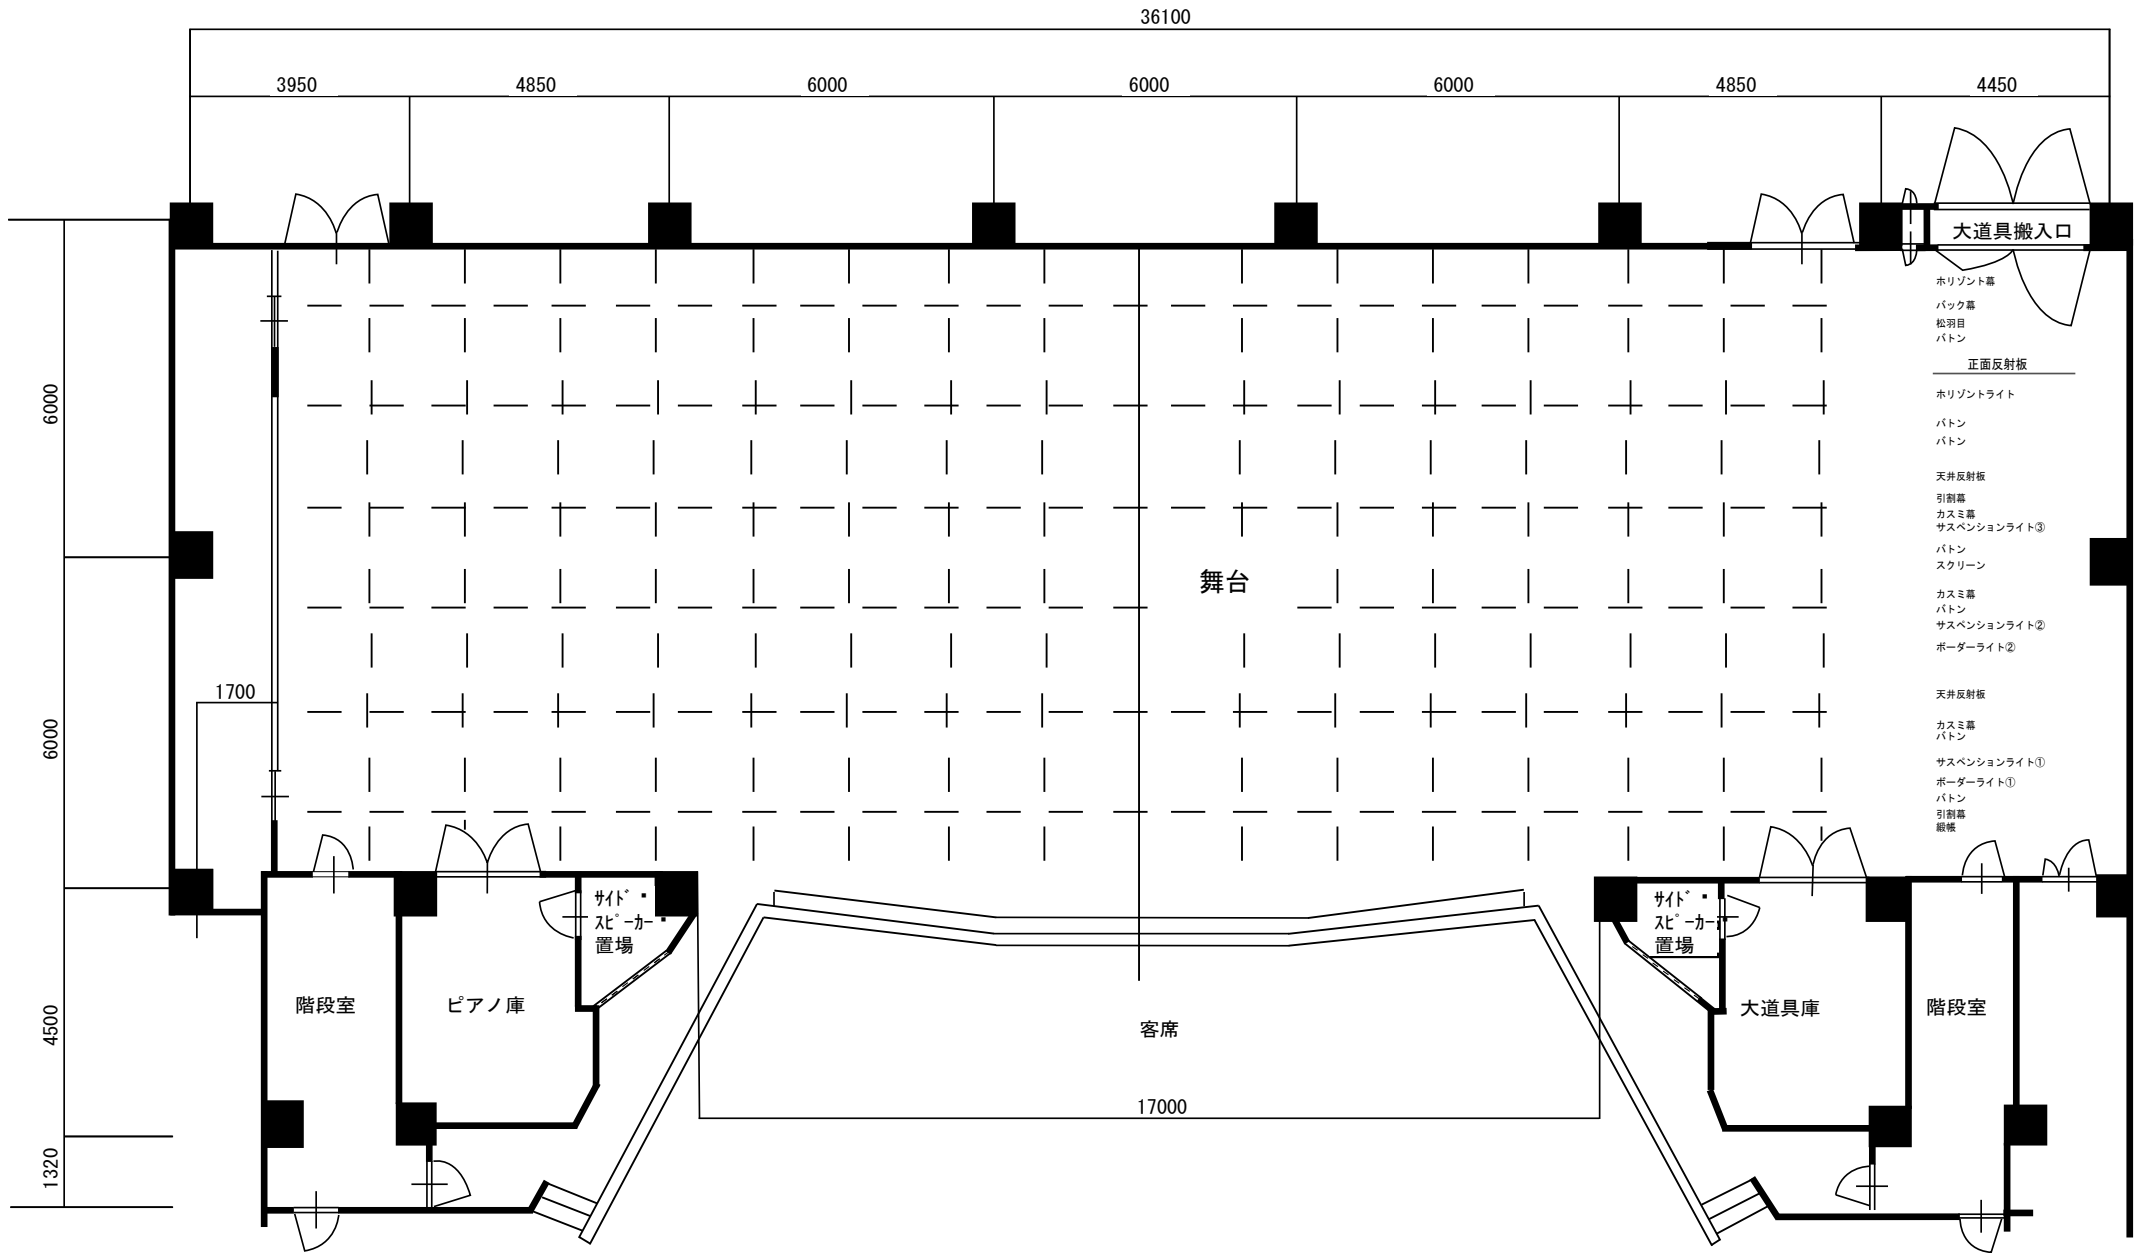

大道具搬入口

水平線幕  
バック幕  
松羽目  
バトン

正面反射板

水平線ライト

バトン

バトン

天井反射板

引割幕

カスミ幕

サスペンションライト③

バトン

スクリーン

カスミ幕

バトン

サスペンションライト②

ボーダーライト②

天井反射板

カスミ幕

バトン

サスペンションライト①

ボーダーライト①

バトン

引割幕

縦帳

舞台

客席

17000

階段室

ピアノ庫

サイド・  
スピーカー・  
置場

サイド・  
スピーカー・  
置場

大道具庫

階段室

6000

6000

4500

1320

1700

36100

3950

4850

6000

6000

6000

4850

4450