


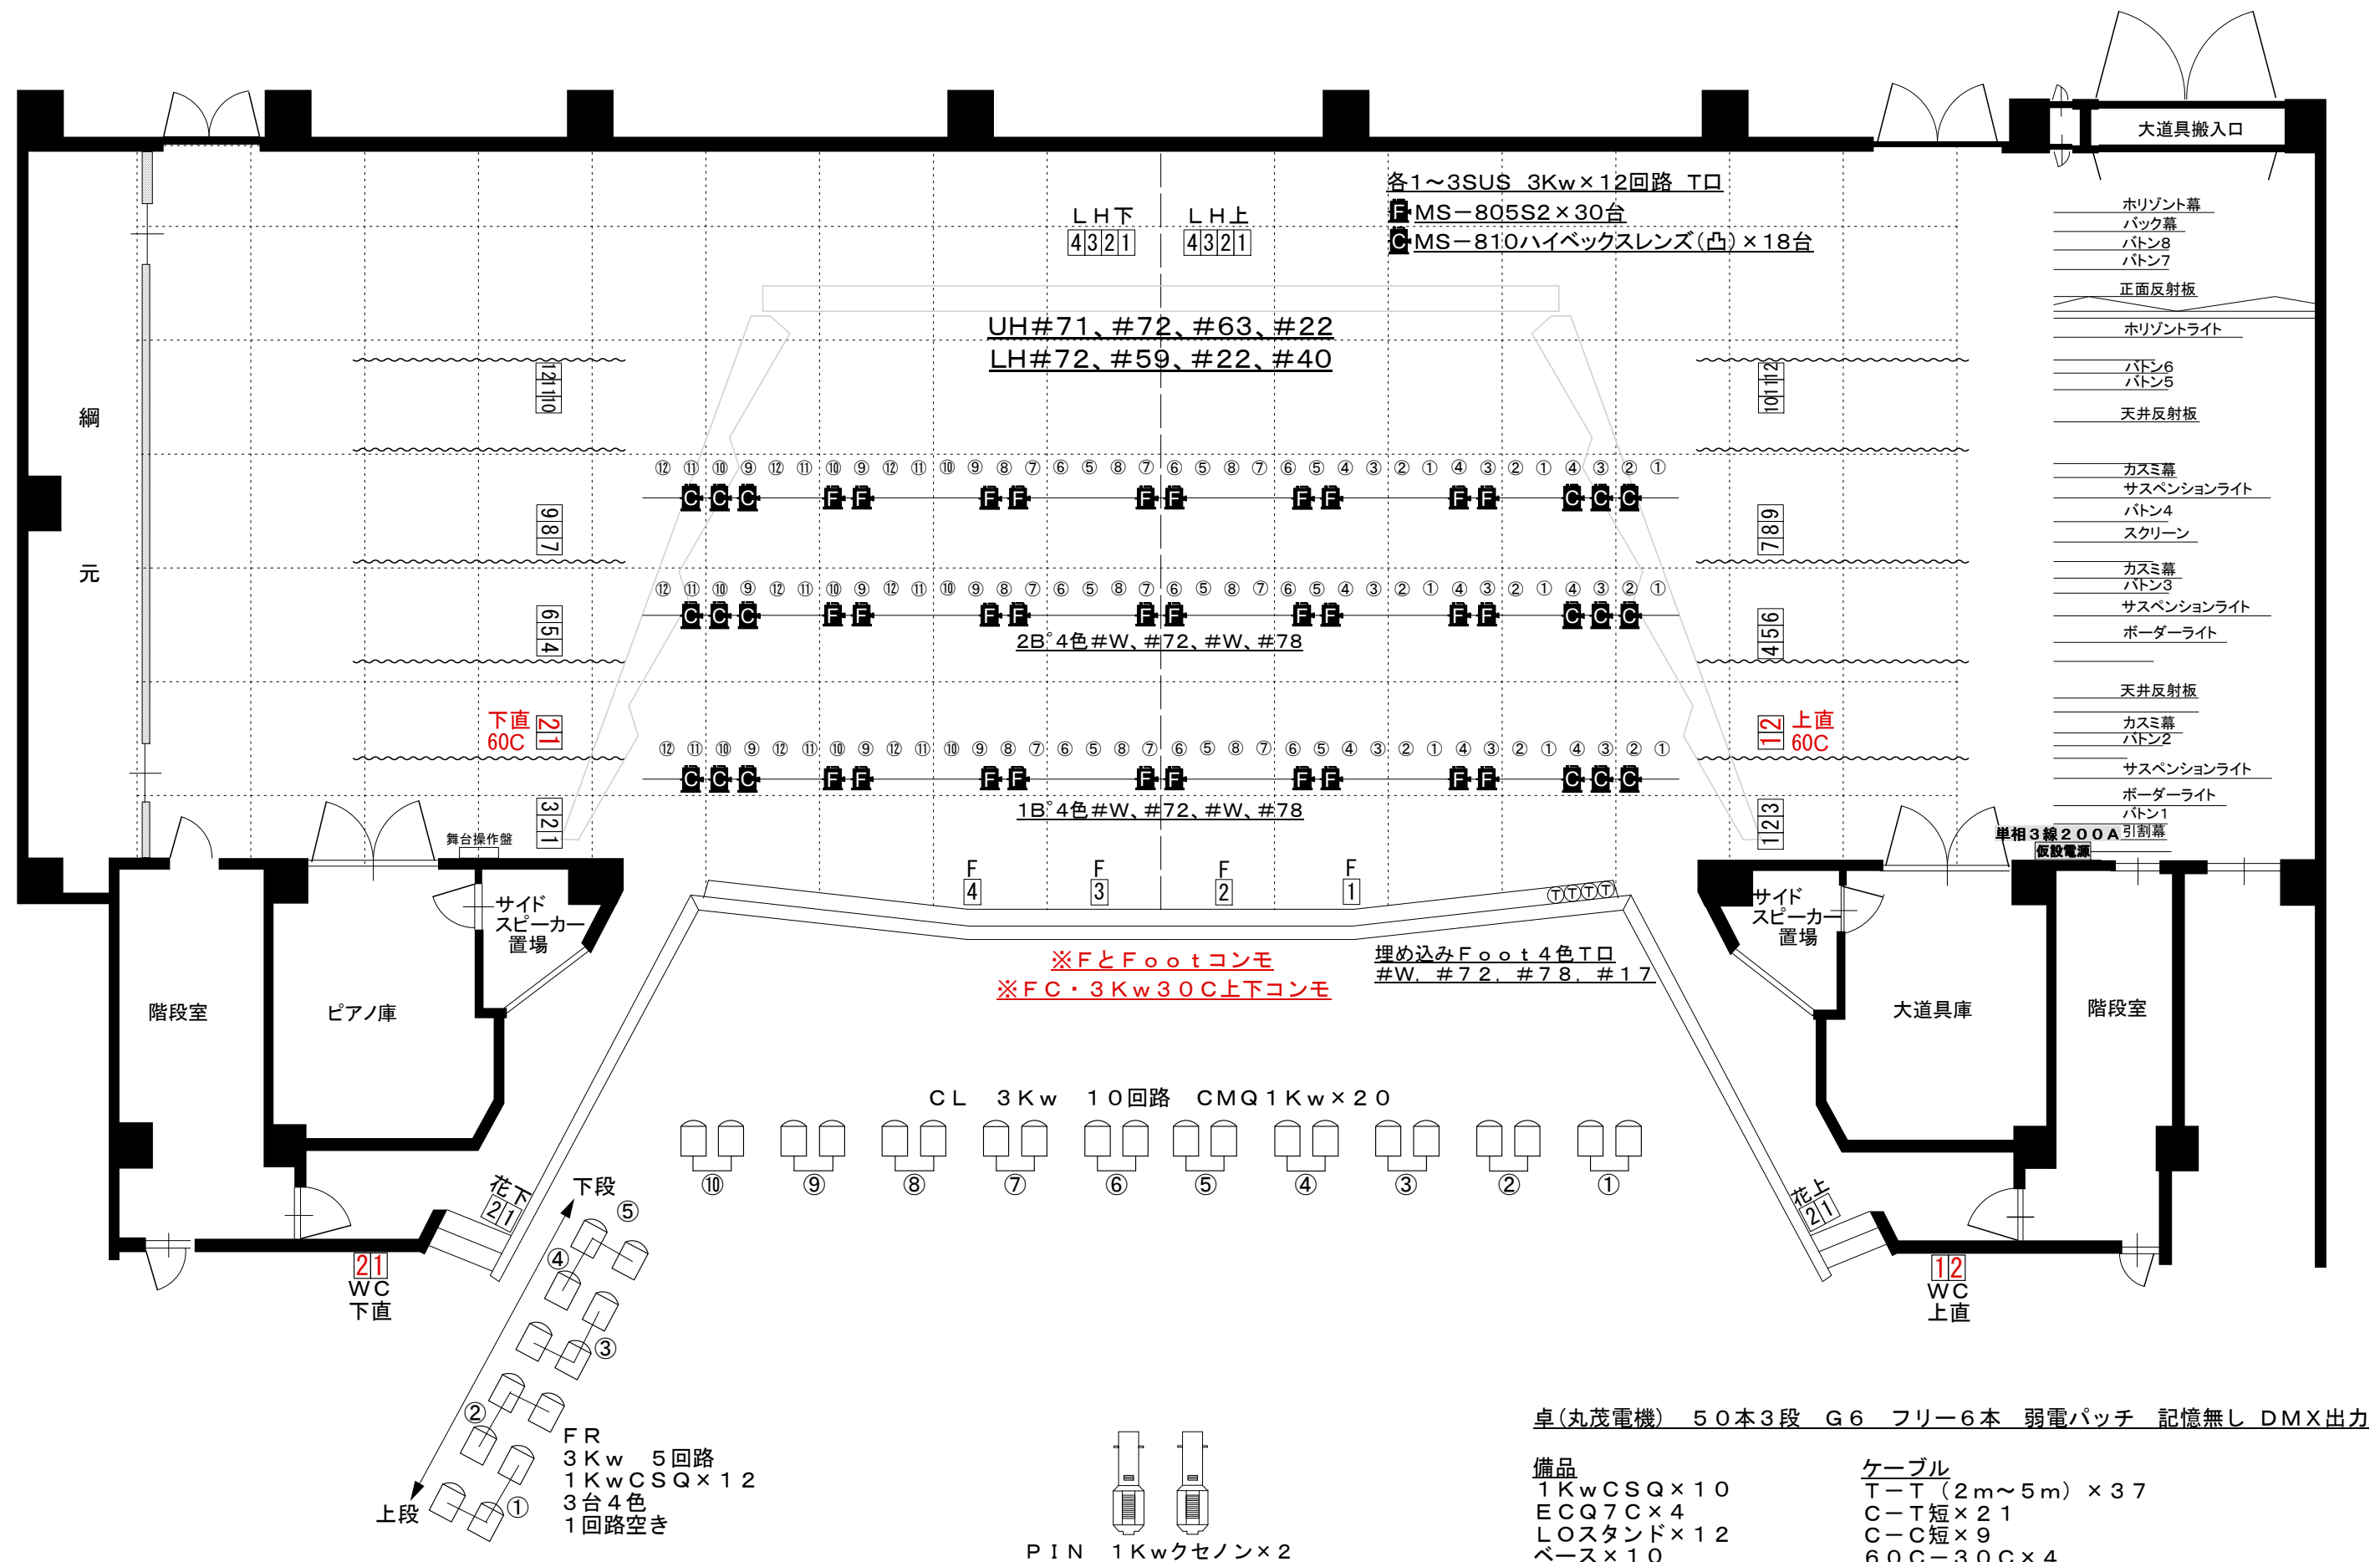

卓(丸茂電機) 50本3段 G6 フリー6本 弱電パッチ 記憶無し DMX出力

備品
1 Kw CSQ × 10
ECQ7C × 4
LOスタンド × 12
ベース × 10
三連アーム × 7
ハンガー × 12
8バンドア × 10
介錯棒 × 2
ローリングタワー × 1

ケーブル
 T-T (2m~5m) × 37
 C-T短 × 21
 C-C短 × 9
 60C-30C × 4
 T2分岐 × 4

佐久市コスモホール 大ホール負荷設備表

記 号	名 称	仕 様	数 量	回路数	容量 (kw)	調光器	備 考
F	フットライト	F型 60W×88灯 4色配線（埋込式） L=13. 2m	1列	4	5.52	3k×4	F前と同一回路
F前	フロアーコンセント	FC型 C型30Aコンセント×2口用	4個	—	8.0		Fと同一回路
花FC		FC型 C型30Aコンセント×2口用	2個	4	8.0	3k×4	
FC袖		FC型 C型30Aコンセント×3口用	8個	12	24.0	3k×12	上下同一回路
LH		FC型 C型30Aコンセント×4口用	2個	8	19.0	3k×8	
FC直		C型60Aコンセント×2口用	2個	直4	20.0		
WC	ウォールコンセント	WCU型 C型30Aコンセント×2口用:平行15Aコンセント×2口	2個	直4	8.0		4口用使用
LH	ロアーホリゾンライト	QCL型 300Wハロゲン×8灯用 4色配線 L=2. 0m	8台				LHコンセントより上下区分
		(延長コード L=2. 0m×8本) (72、59、22、40)					
1B	第1ボーダーライト	BC型 200W×81灯 4色配線 上下共通中区分 L=16. 2m	1列	8	24.4	3k×8	
2B	第2ボーダーライト	BC型 200W×81灯 4色配線 上下共通中区分 L=16. 2m	1列	8	24.4	3k×8	
1S	第1サスペンションフライダクト	T型 20Aコンセント×36 L=16. 2	1列	12	24.0	3k×12	
2S	第2サスペンションフライダクト	T型 20Aコンセント×36 L=16. 2	1列	12	24.0	3k×12	天反と切替
3S	第3サスペンションフライダクト	T型 20Aコンセント×36 L=16. 2	1列	12	24.0	3k×12	
	同上用吊下器具	MSH-810 1kwハロゲンハードエッジスポットライト(ハンガー付)	18台				
		MSM-805S2 1kwハロゲンソフトエッジスポットライト(ハンガー付)	30台				
UH	アッパーホリゾンフライダクト	T型 20Aコンセント×64 4色配線 L=16. 2	1列	8	18.0	3k×8	上下区分
	同上用吊下器具	QCU型 300Wハロゲンフラットライト (71、63、72、22)	64台				
天反	天反	QCO型 300Wハロゲンダウンライト	36台	(6)			2Sと切替
		QCO型 500Wハロゲンダウンライト	16台	(4)			2Sと切替
FR	フロントサイドコンセントダクト	T型20Aコンセント×15 L=4. 0m	2列	10	30.0	3k×10	上下各5回路
	同上用吊下器具	CSQ型 1kwハロゲン平凸レンズスポットライト(ハンガー付)	24台				
		(延長コード L=2. 0m×24本)					
CL	シーリングコンセントダクト	T型20Aコンセント×10 L=8. 0m	2列	10	20.0	3K×10	
	同上用吊下器具	CMQ型 1kwハロゲン平凸レンズスポットライト(ハンガー付)	20台				
CS	センターピンスポットライトコンセント	3P20Aコンセント×1口用	2個	直2	4.0		
	センターピンスポットライト	1kwクセノンピンスポットライト(整流基付)	2台				3P20Aプラグ付
SS		CSQ型 1kwハロゲン平凸レンズスポットライト	10台				
	カッタースポットライト	ECQⅢ型 7C 1kwハロゲン平凸レンズスポットライト	4台				

三又スタンド:2本 丸台スタンド:10本 平台ベース:10枚 バンドアー(8インチ用):10枚
コード C-T:21本 T-T:38本 C-C:8本 ブンキー:4本