佐久市コスモホール 2014/03

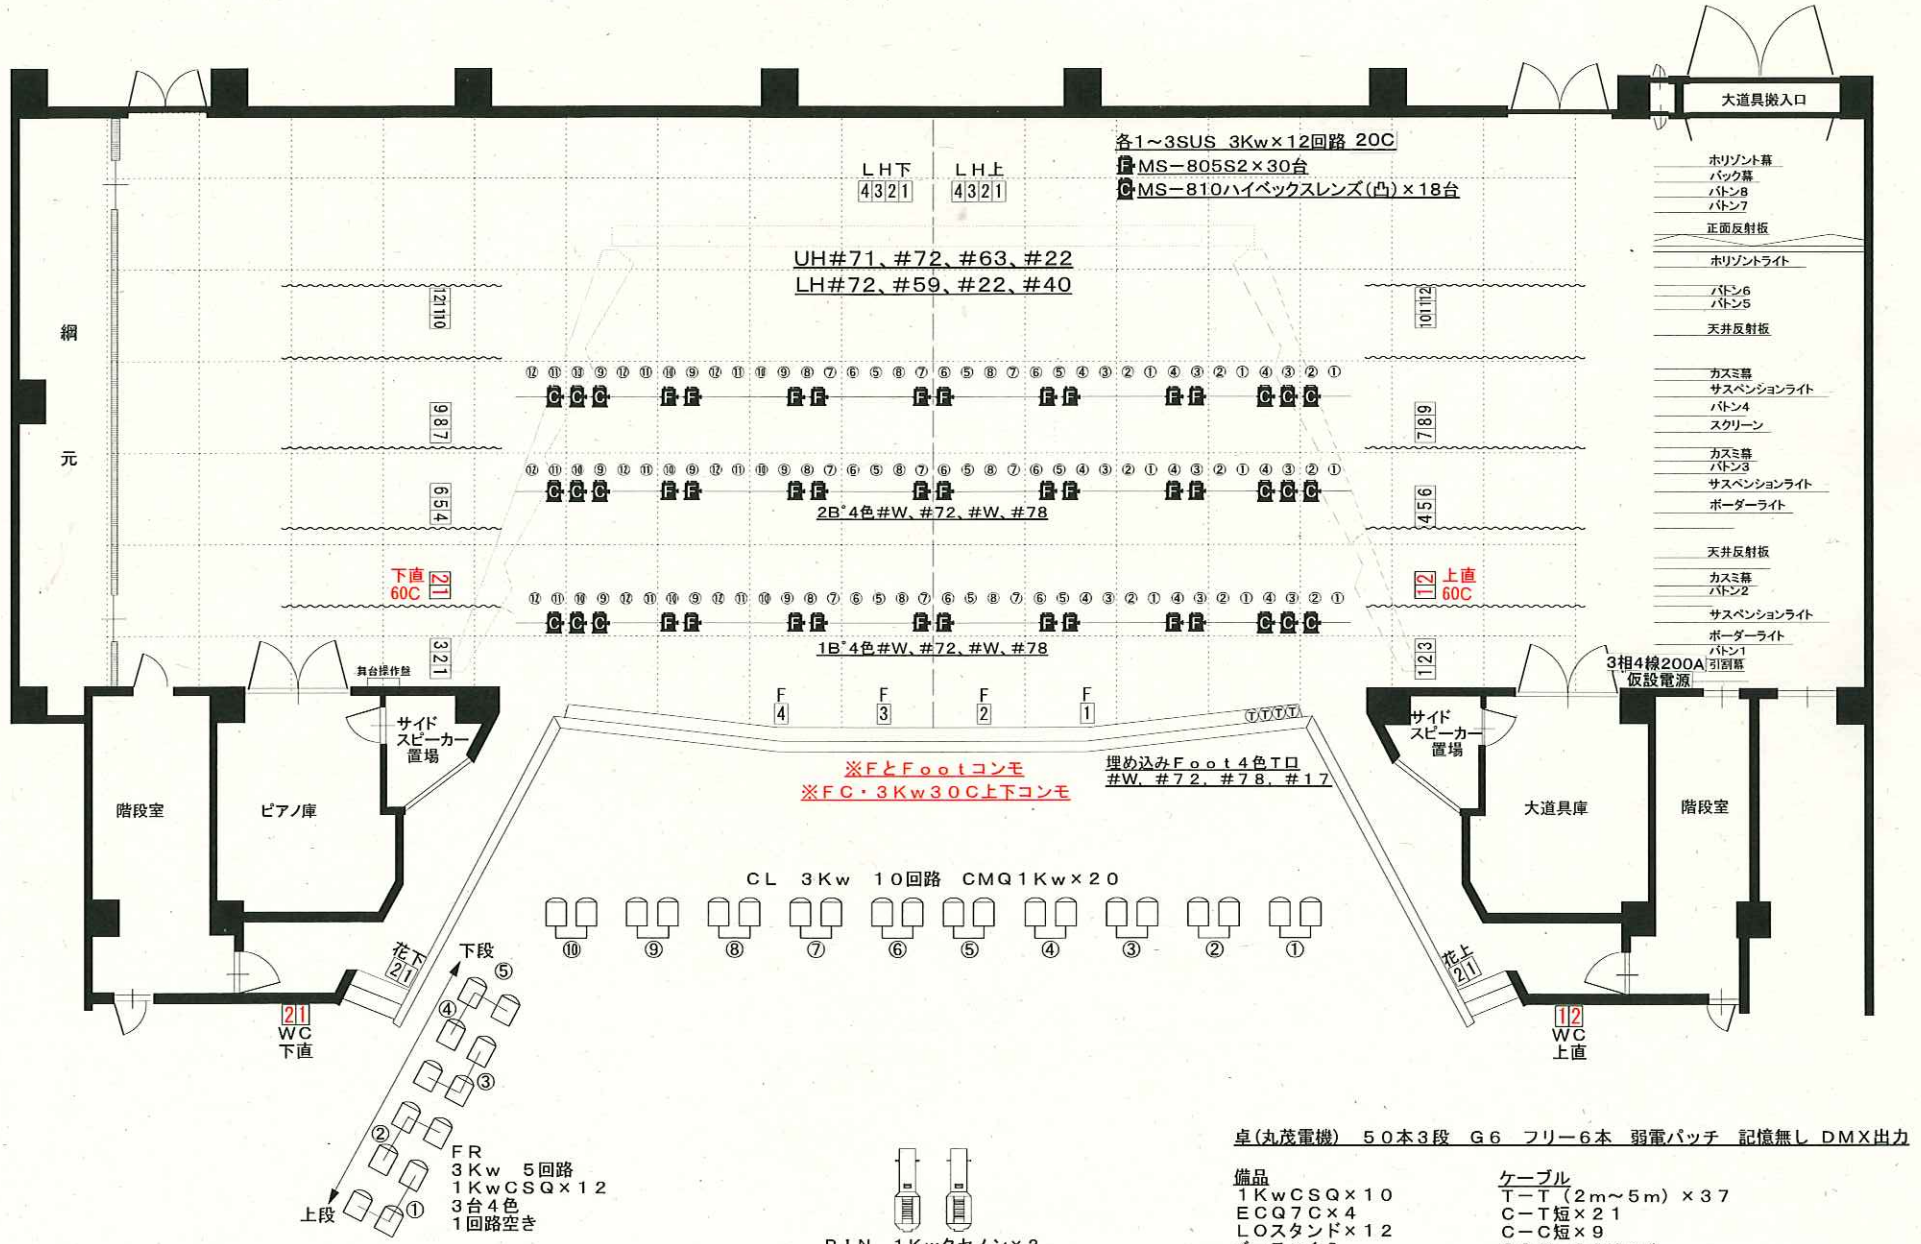

卓(丸茂電機) 50本3段 G6 フリー6本 弱電パッチ 記憶無し DMX出力

備品
- 1KwCSQ×10
- ECQ7C×4
- LOスタンド×12
- ベース×10
- 三連アーム×7
- ハンガー×12
- 8バンドア×10
- 介錯棒×2
- ローリングタワー×1

ケーブル
- T－T(2m～5m) ×37
- C－T短×21
- C－C短×9
- 60C－30C×4
- T2分岐×4