

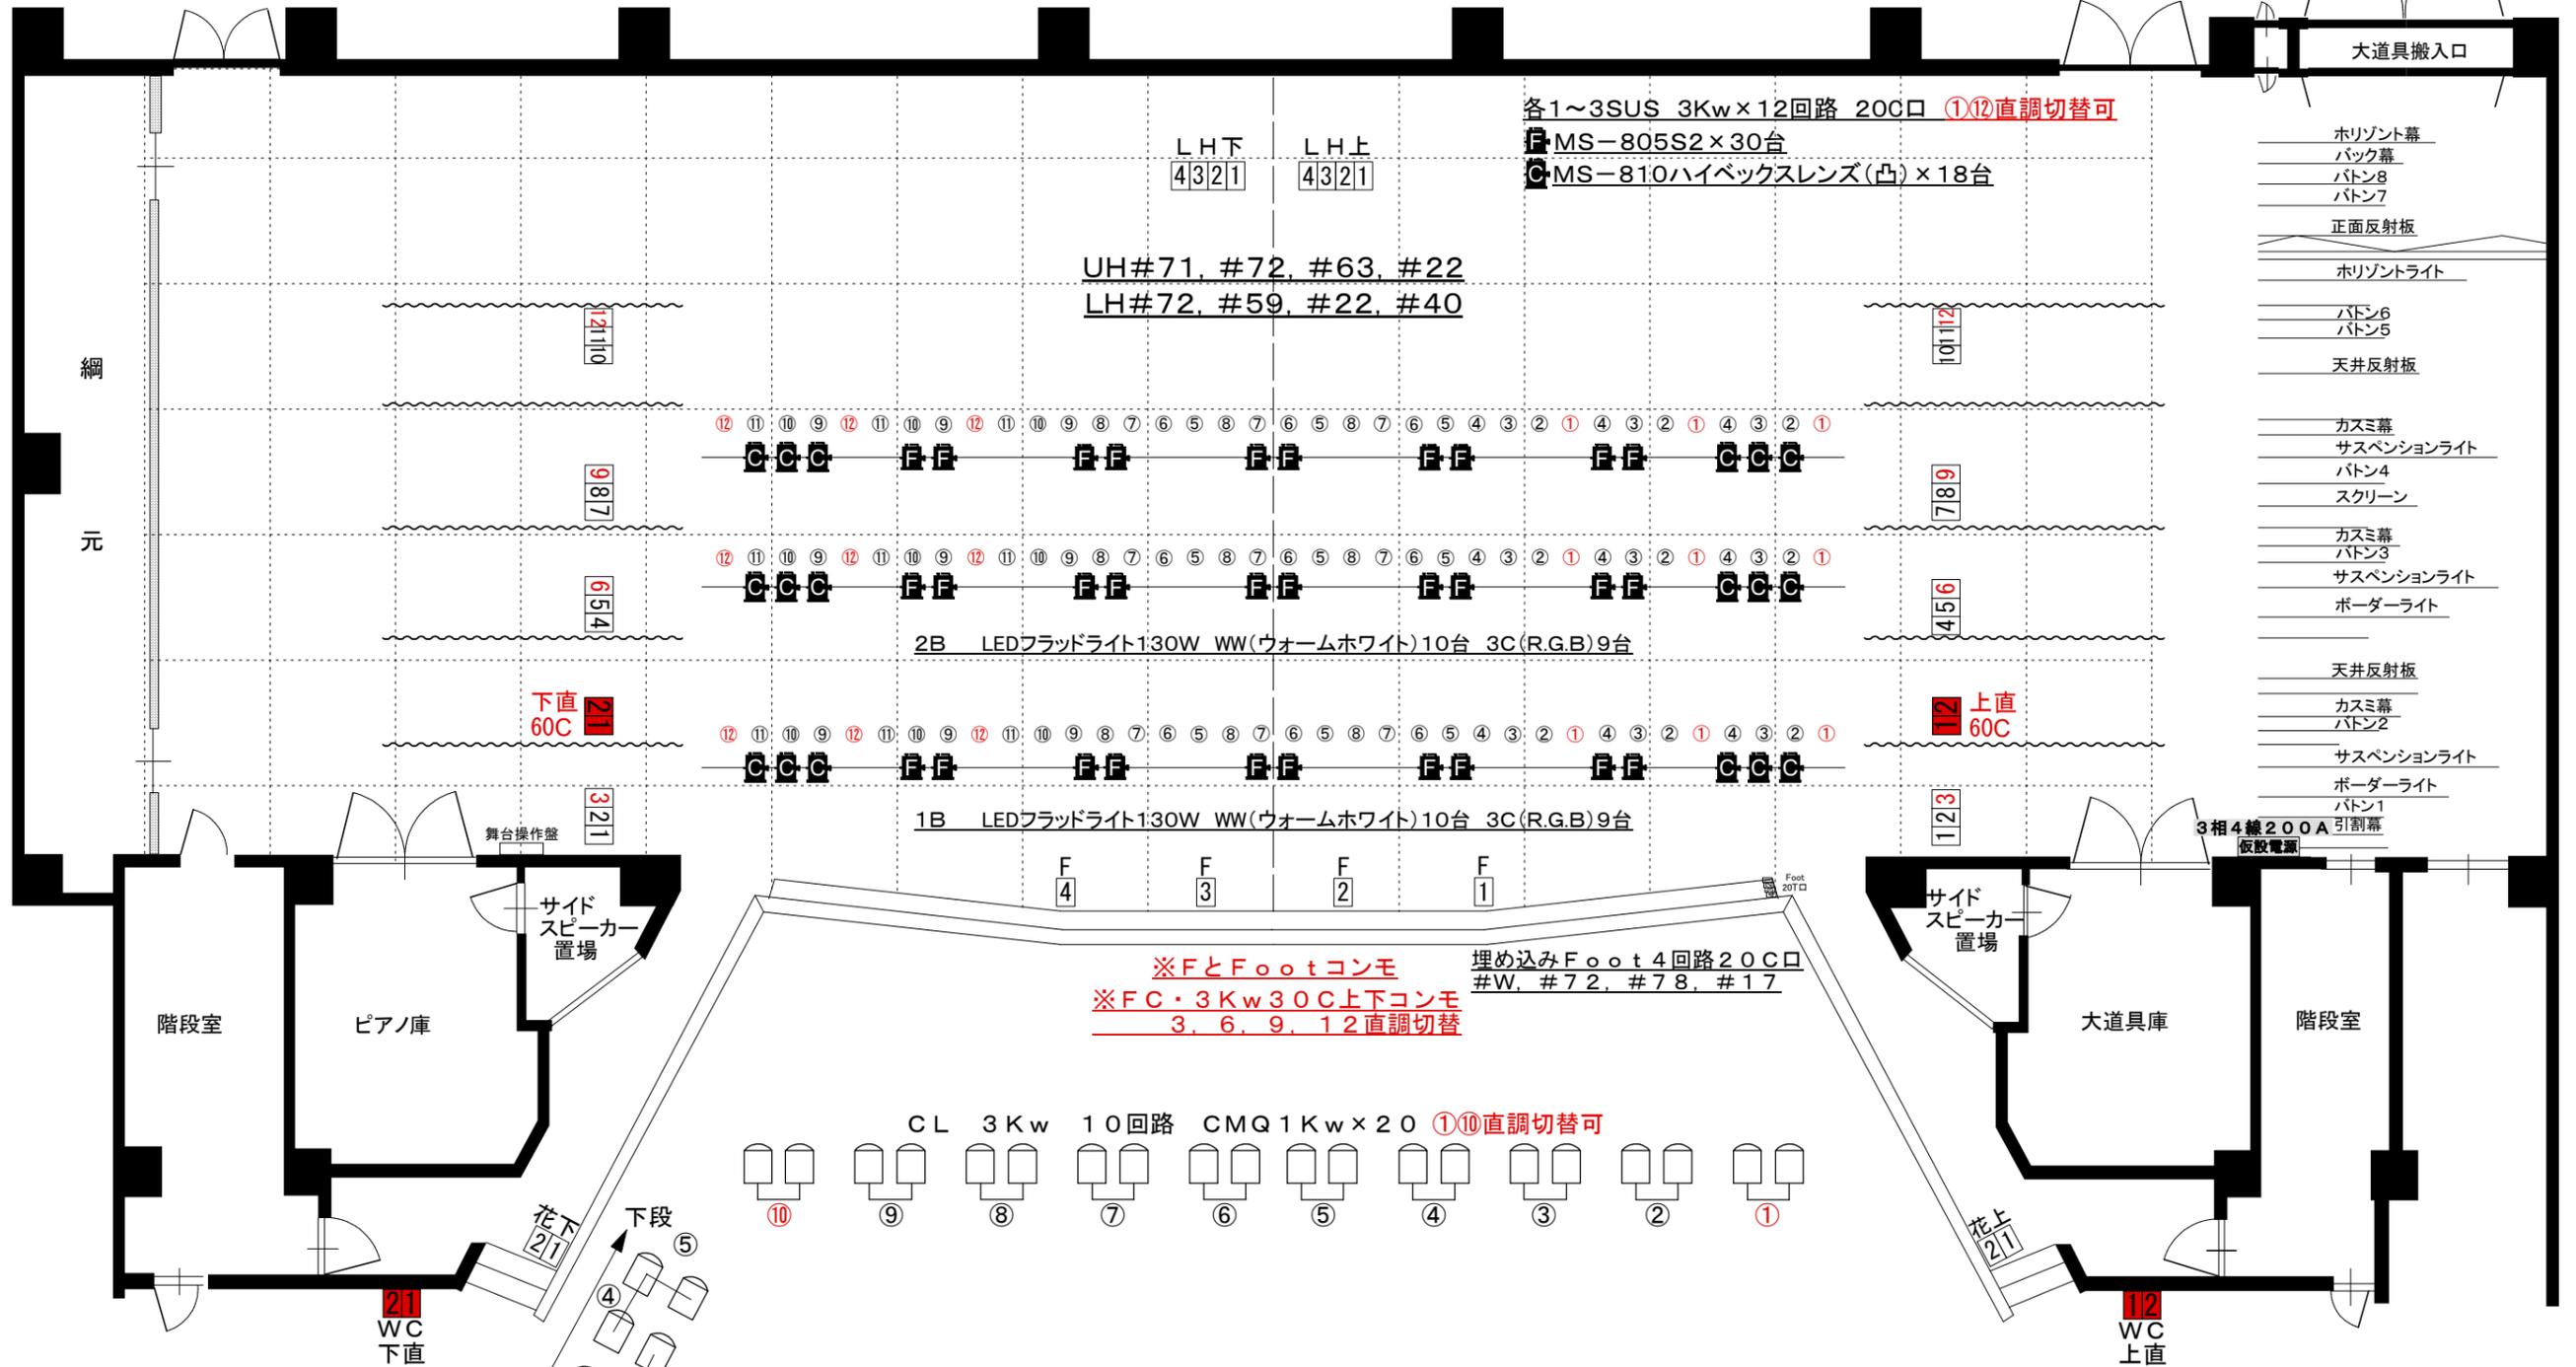


※ULHの予備シートはありません  
シートサイズ  
UH245×205  
LH243×243

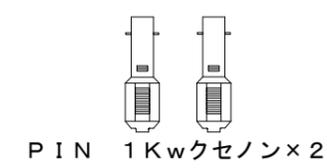

- 大道具搬入口
- カスミ幕
- バック幕
- バトン8
- バトン7
- 正面反射板
- ホリゾンライト
- バトン6
- バトン5
- 天井反射板
- カスミ幕
- サスペンションライト
- バトン4
- スクリーン
- カスミ幕
- バトン3
- サスペンションライト
- ボーダーライト
- 天井反射板
- カスミ幕
- バトン2
- サスペンションライト
- ボーダーライト
- バトン1

※FとFootコンモ 埋め込みFoot 4回路 20C口  
※FC・3Kw 30C上下コンモ #W, #72, #78, #17  
3, 6, 9, 12直調切替

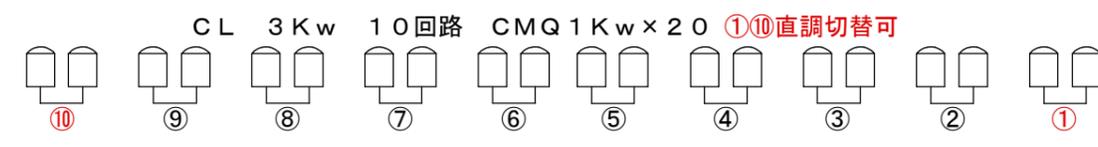

- 卓  
丸茂電機プリティナM 60本3段 SM30本 JASciiのみ対応SD (パッチアウト可)
- |                |                  |
|----------------|------------------|
| 備品             | ケーブル             |
| 1Kw CSQ x 10   | 20C-20C 2m x 17  |
| ECQ 7C x 4     | 3m x 12          |
| LOスタンド x 12    | 5m x 16          |
| ベース x 10       | 20C-20C 2分岐 x 12 |
| 三連アーム x 7      | 30C-30C 短 x 9    |
| ハンガー x 12      | LH用 30C x 8      |
| 8インチ バンドア x 10 | 60C-30C x 2 x 4  |
| 介錯棒 x 2        |                  |
| ローリングタワー x 1   |                  |